


# SCUOLA SECONDARIA DI PRIMO GRADO DI VIA FRIGIA

## Primo piano

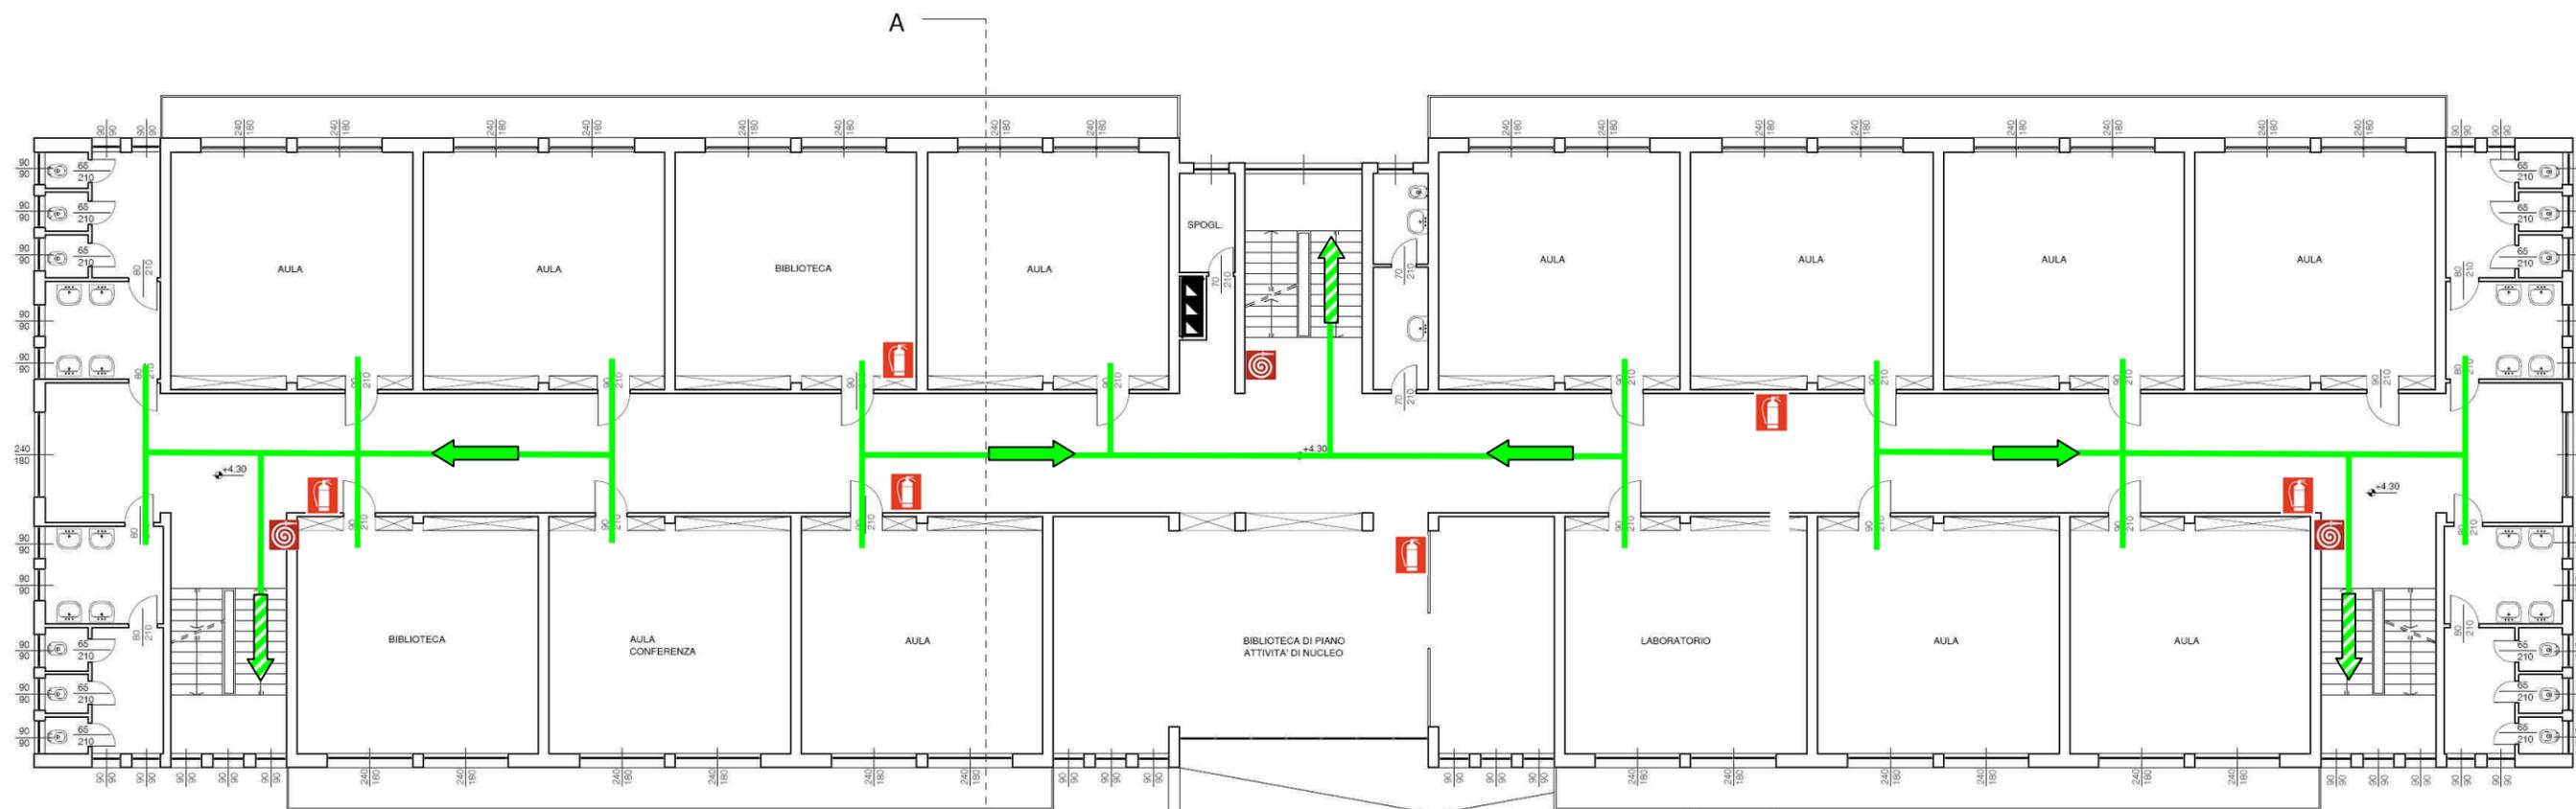

PIANTA PIANO PRIMO

**LEGENDA**

- Percorso di esodo orizzontale 
- Percorso di esodo verso il basso 
- Idrante 
- Estintore 
- Voi siete qui 